


# PLANTA BAJA

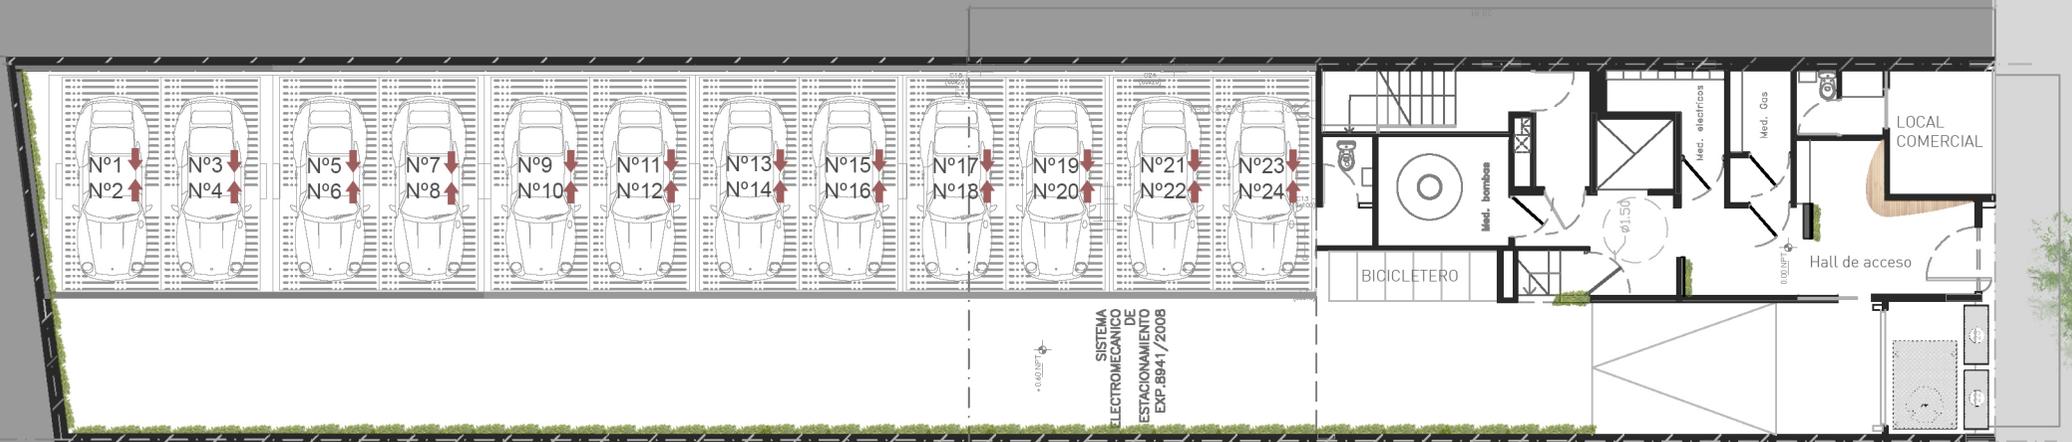

PB

- 102 cocheras por unidad
- Cocheras cubiertas, descubiertas y semi-cubiertas
- Guarda bicicletas opcional
- Guarda cochecitos
- Palier de entrada
- Local comercial



**ROJAS**  
**372**